



PLANTA P03

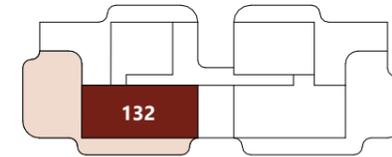


BLOQUE B01

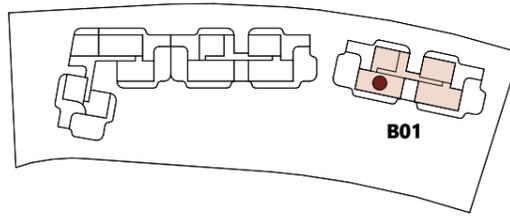

CUADRO DE SUPERFICIES

Superficie útil interior	104,32 m ²
Superficie útil exterior	116,92 m ²
Superficie construida propia	120,89 m ²
Superficie construida con ZZCC*	141,12 m ²
Según Decreto BOJA 218/2005	
Superficie útil total	114,75 m ²
Superficie construida con ZZCC	155,24 m ²
*No se incluyen terrazas	

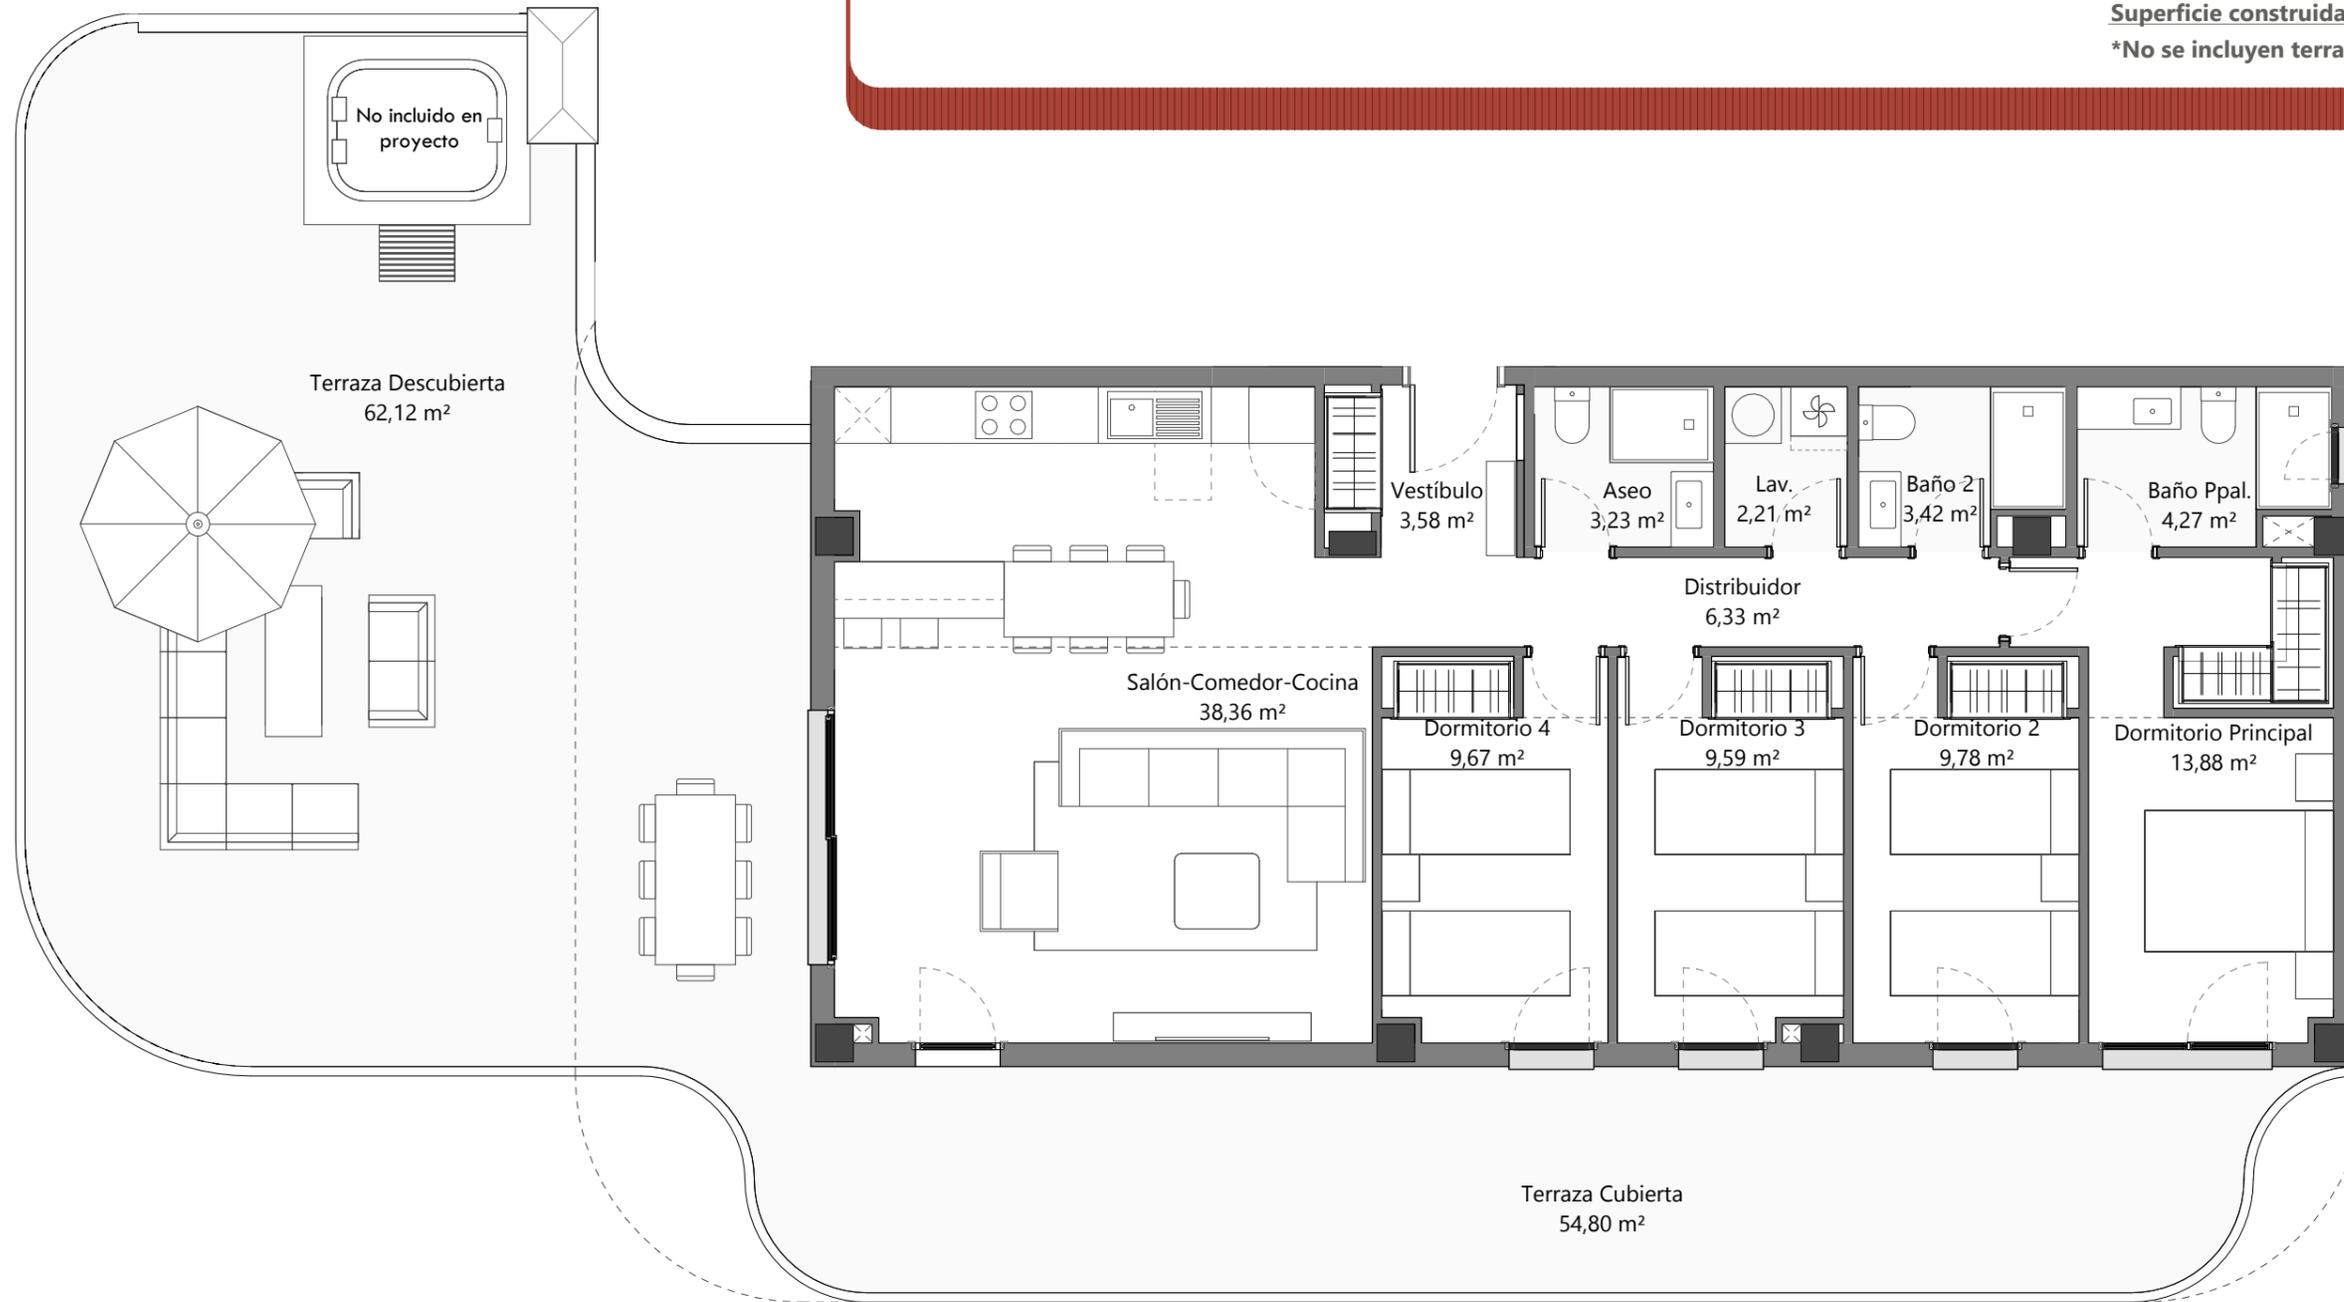

VIVIENDA 132

Bloque B01 - Planta P03 - Puerta 2

4D - TIPO I ATICO



El presente plano puede sufrir modificaciones durante el transcurso de la ejecución de la obra por exigencias técnicas y jurídicas, sin que ello implique menoscabo en el nivel global. Los elementos accesorios, como el mobiliario y otros de carácter decorativo, son meramente ilustrativos y no se incluyen con la vivienda. Las superficies expresadas son aproximadas, pudiendo sufrir modificaciones por razones técnicas a lo largo de la obra.