



**PLANTA PB0**

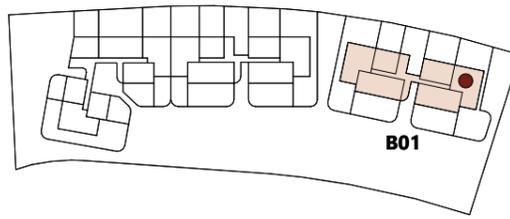


**BLOQUE B01**

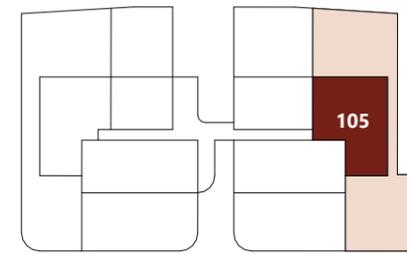

**CUADRO DE SUPERFICIES**

Superficie útil interior	107,06 m <sup>2</sup>
Superficie útil exterior	232,06 m <sup>2</sup>
Superficie construida propia	123,90 m <sup>2</sup>
Superficie construida con ZZCC*	144,83 m <sup>2</sup>
Según Decreto BOJA 218/2005	
Superficie útil total	117,77 m <sup>2</sup>
Superficie construida con ZZCC	159,31 m <sup>2</sup>

\*No se incluyen terrazas

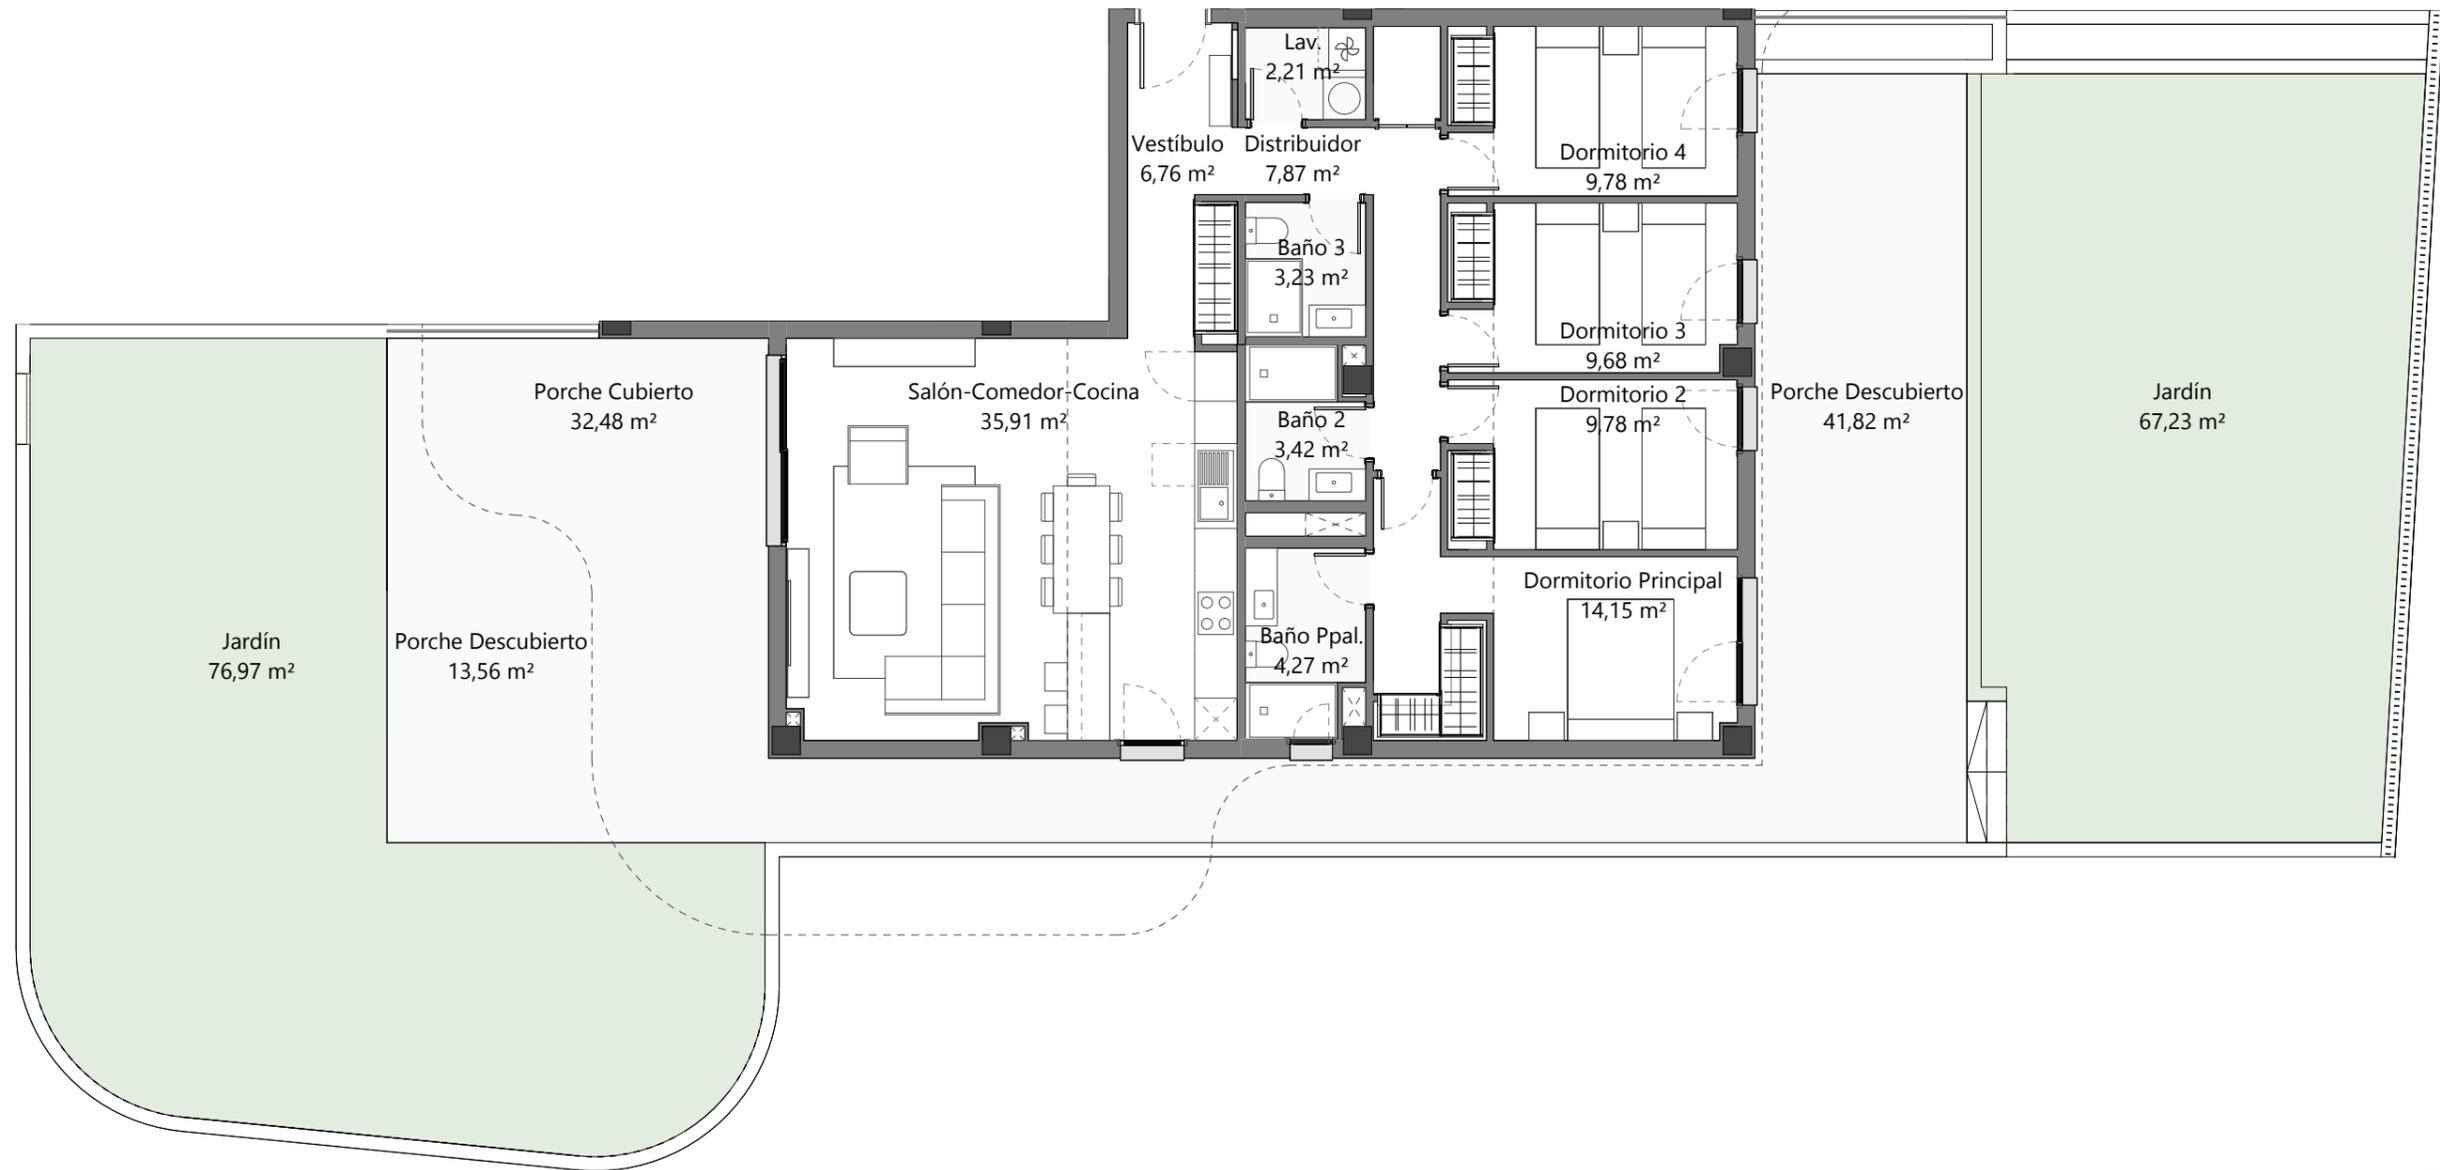

**VIVIENDA 105**

Bloque B01 - Planta PB0 - Puerta 5

4D - TIPO G



El presente plano puede sufrir modificaciones durante el transcurso de la ejecución de la obra por exigencias técnicas y jurídicas, sin que ello implique menoscabo en el nivel global. Los elementos accesorios, como el mobiliario y otros de carácter decorativo, son meramente ilustrativos y no se incluyen con la vivienda. Las superficies expresadas son aproximadas, pudiendo sufrir modificaciones por razones técnicas a lo largo de la obra.