



PLANTA PB0

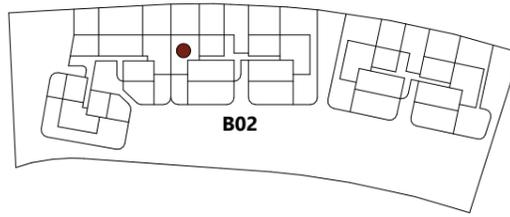


BLOQUE B02

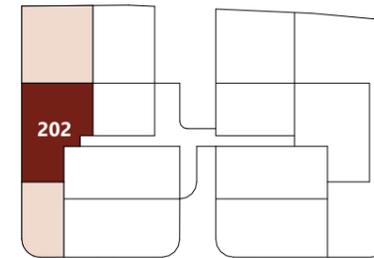

CUADRO DE SUPERFICIES

Superficie útil interior	101,02 m <sup>2</sup>
Superficie útil exterior	153,79 m <sup>2</sup>
Superficie construida propia	116,83 m <sup>2</sup>
Superficie construida con ZZCC*	130,42 m <sup>2</sup>
Según Decreto BOJA 218/2005	
Superficie útil total	111,12 m <sup>2</sup>
Superficie construida con ZZCC	143,46 m <sup>2</sup>

\*No se incluyen terrazas

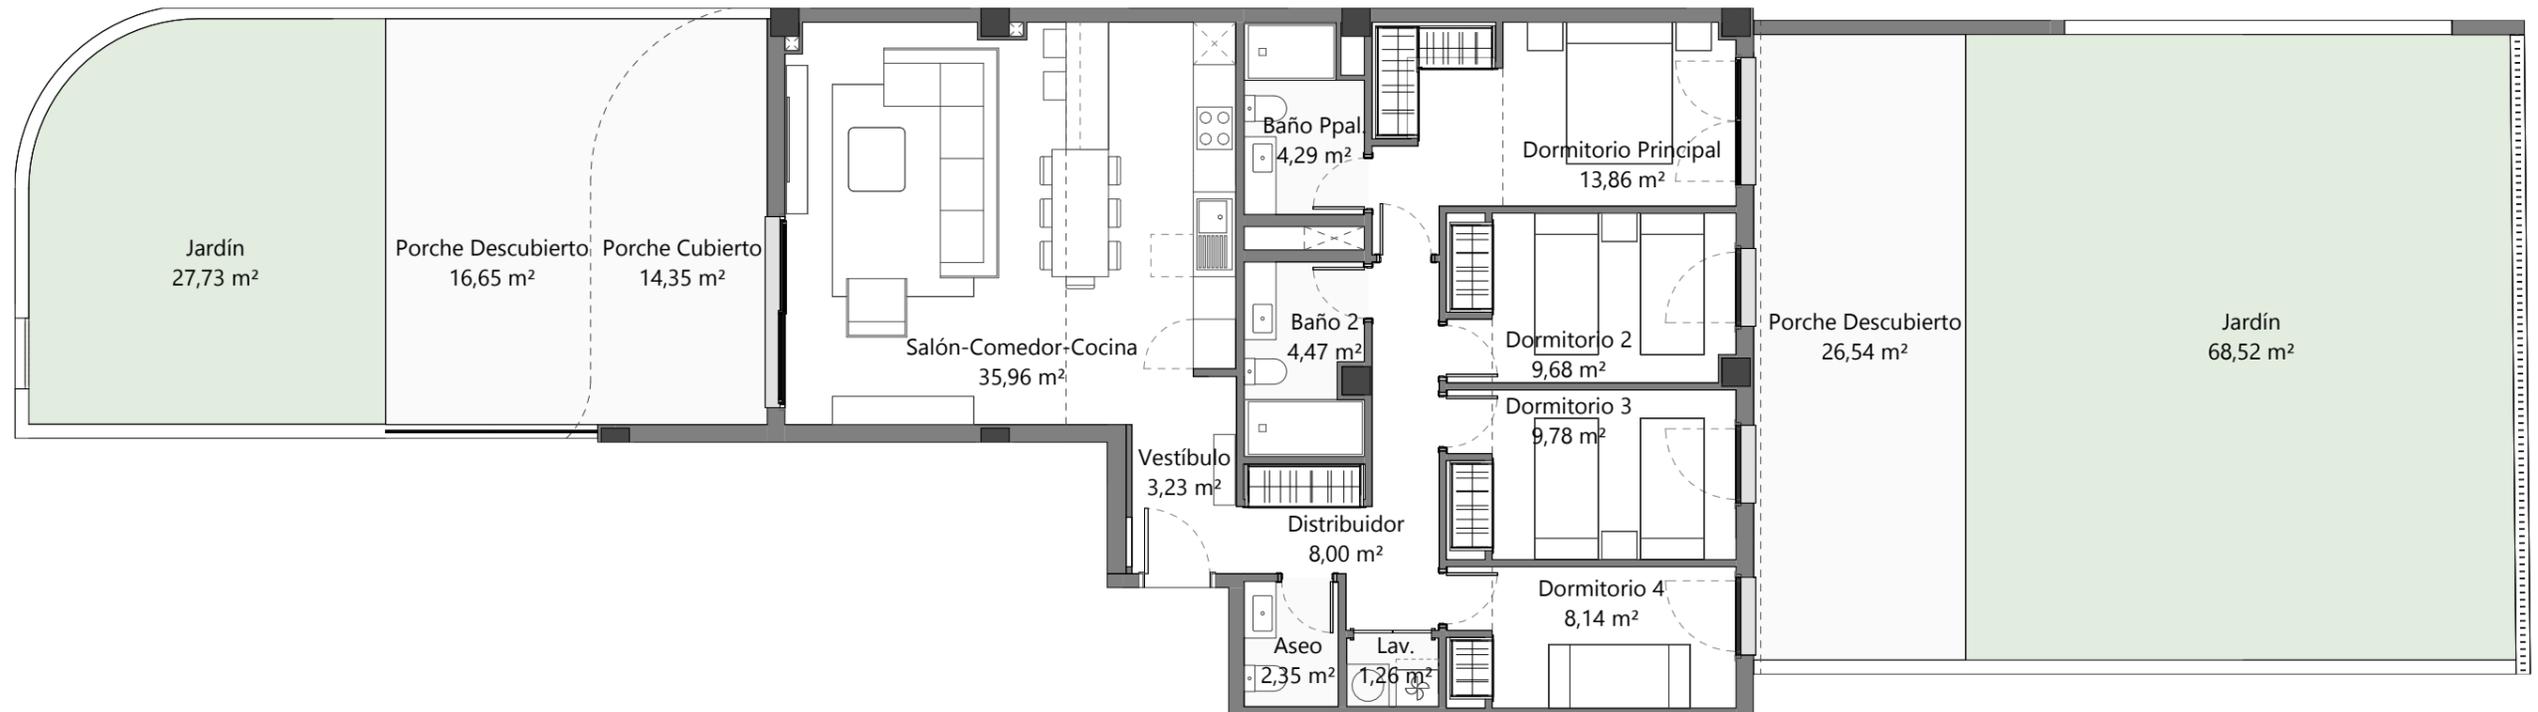

VIVIENDA 202

Bloque B02 - Planta PB0 - Puerta 2

4D - TIPO F



El presente plano puede sufrir modificaciones durante el transcurso de la ejecución de la obra por exigencias técnicas y jurídicas, sin que ello implique menoscabo en el nivel global. Los elementos accesorios, como el mobiliario y otros de carácter decorativo, son meramente ilustrativos y no se incluyen con la vivienda. Las superficies expresadas son aproximadas, pudiendo sufrir modificaciones por razones técnicas a lo largo de la obra.