



PLANTA PB0

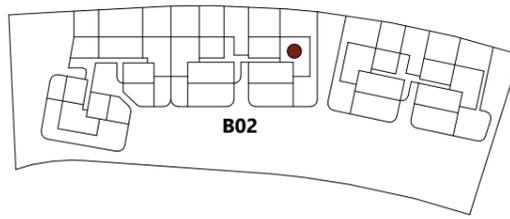


BLOQUE B02

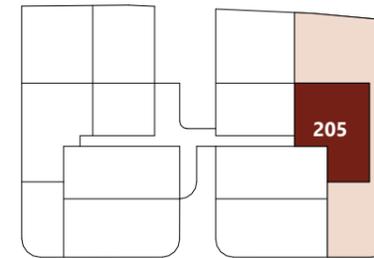

CUADRO DE SUPERFICIES

Superficie útil interior	107,14 m ²
Superficie útil exterior	231,58 m ²
Superficie construida propia	124,47 m ²
Superficie construida con ZZCC*	138,32 m ²
Según Decreto BOJA 218/2005	
Superficie útil total	117,85 m ²
Superficie construida con ZZCC	152,15 m ²

*No se incluyen terrazas

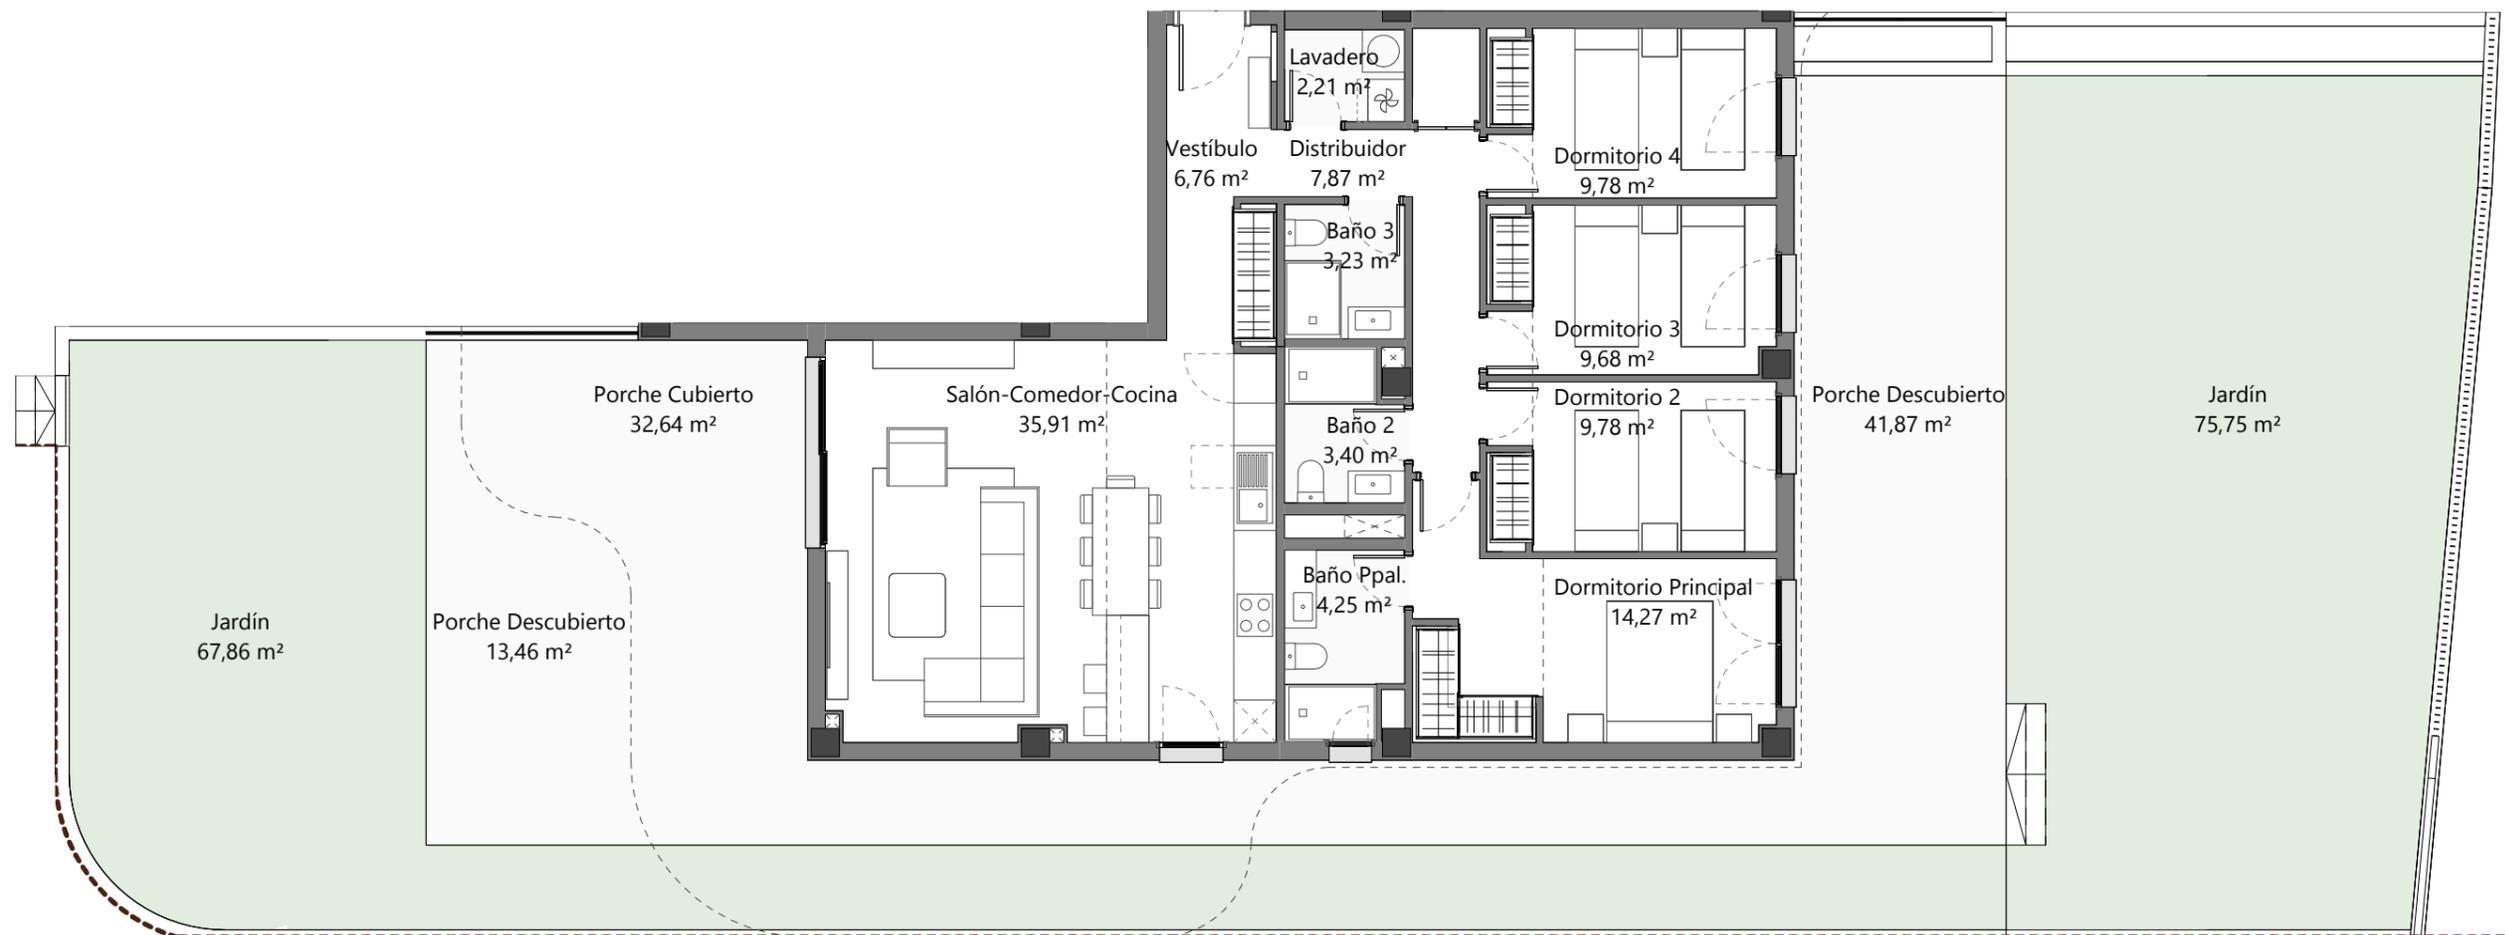

VIVIENDA 205

Bloque B02 - Planta PB0 - Puerta 5

4D - TIPO G



El presente plano puede sufrir modificaciones durante el transcurso de la ejecución de la obra por exigencias técnicas y jurídicas, sin que ello implique menoscabo en el nivel global. Los elementos accesorios, como el mobiliario y otros de carácter decorativo, son meramente ilustrativos y no se incluyen con la vivienda. Las superficies expresadas son aproximadas, pudiendo sufrir modificaciones por razones técnicas a lo largo de la obra.