



PLANTA P03

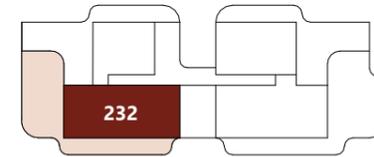


BLOQUE B02

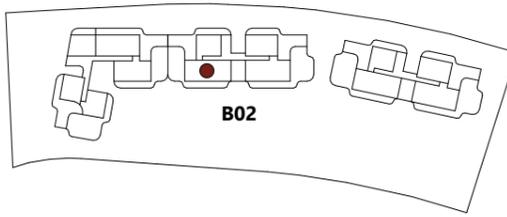

CUADRO DE SUPERFICIES

Superficie útil interior	104,33 m ²
Superficie útil exterior	89,69 m ²
Superficie construida propia	120,89 m ²
Superficie construida con ZZCC*	134,69 m ²
Según Decreto BOJA 218/2005	
Superficie útil total	114,76 m ²
Superficie construida con ZZCC	148,16 m ²

*No se incluyen terrazas

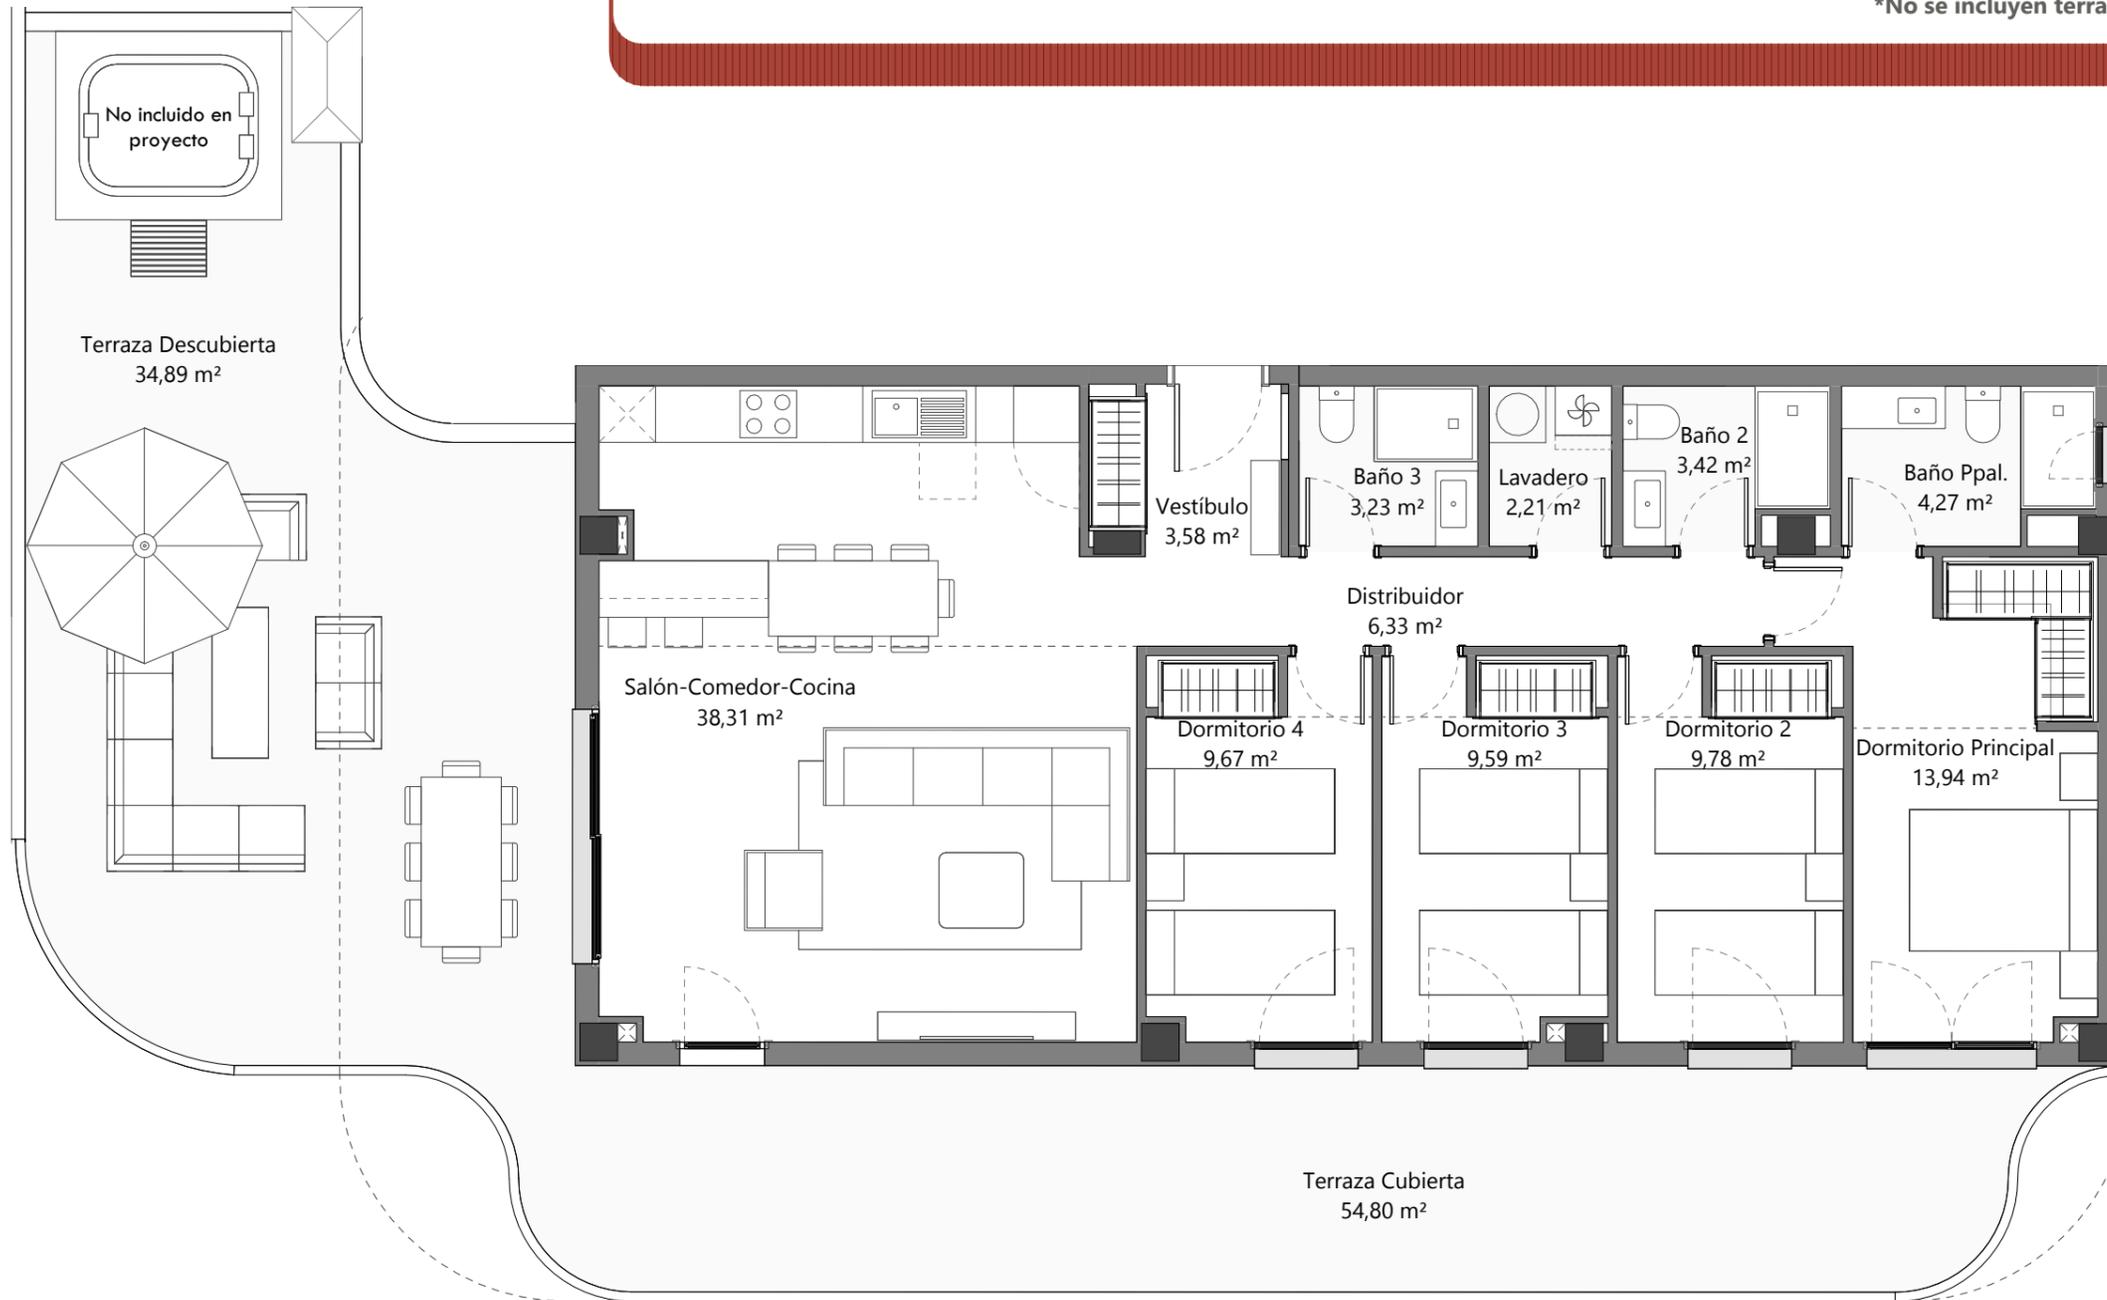

VIVIENDA 232

Bloque B02 - Planta P03 - Puerta 2

4D - TIPO I ATICO



El presente plano puede sufrir modificaciones durante el transcurso de la ejecución de la obra por exigencias técnicas y jurídicas, sin que ello implique menoscabo en el nivel global. Los elementos accesorios, como el mobiliario y otros de carácter decorativo, son meramente ilustrativos y no se incluyen con la vivienda. Las superficies expresadas son aproximadas, pudiendo sufrir modificaciones por razones técnicas a lo largo de la obra.