



PLANTA P03

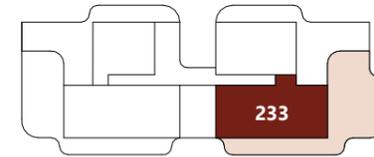


BLOQUE B02

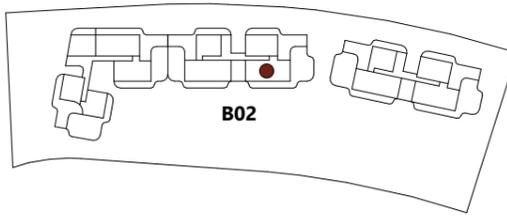

**CUADRO DE SUPERFICIES**

Superficie útil interior	104,39 m <sup>2</sup>
Superficie útil exterior	114,46 m <sup>2</sup>
Superficie construida propia	121,35 m <sup>2</sup>
Superficie construida con ZZCC*	134,77 m <sup>2</sup>
Según Decreto BOJA 218/2005	
Superficie útil total	114,83 m <sup>2</sup>
Superficie construida con ZZCC	148,25 m <sup>2</sup>
*No se incluyen terrazas	

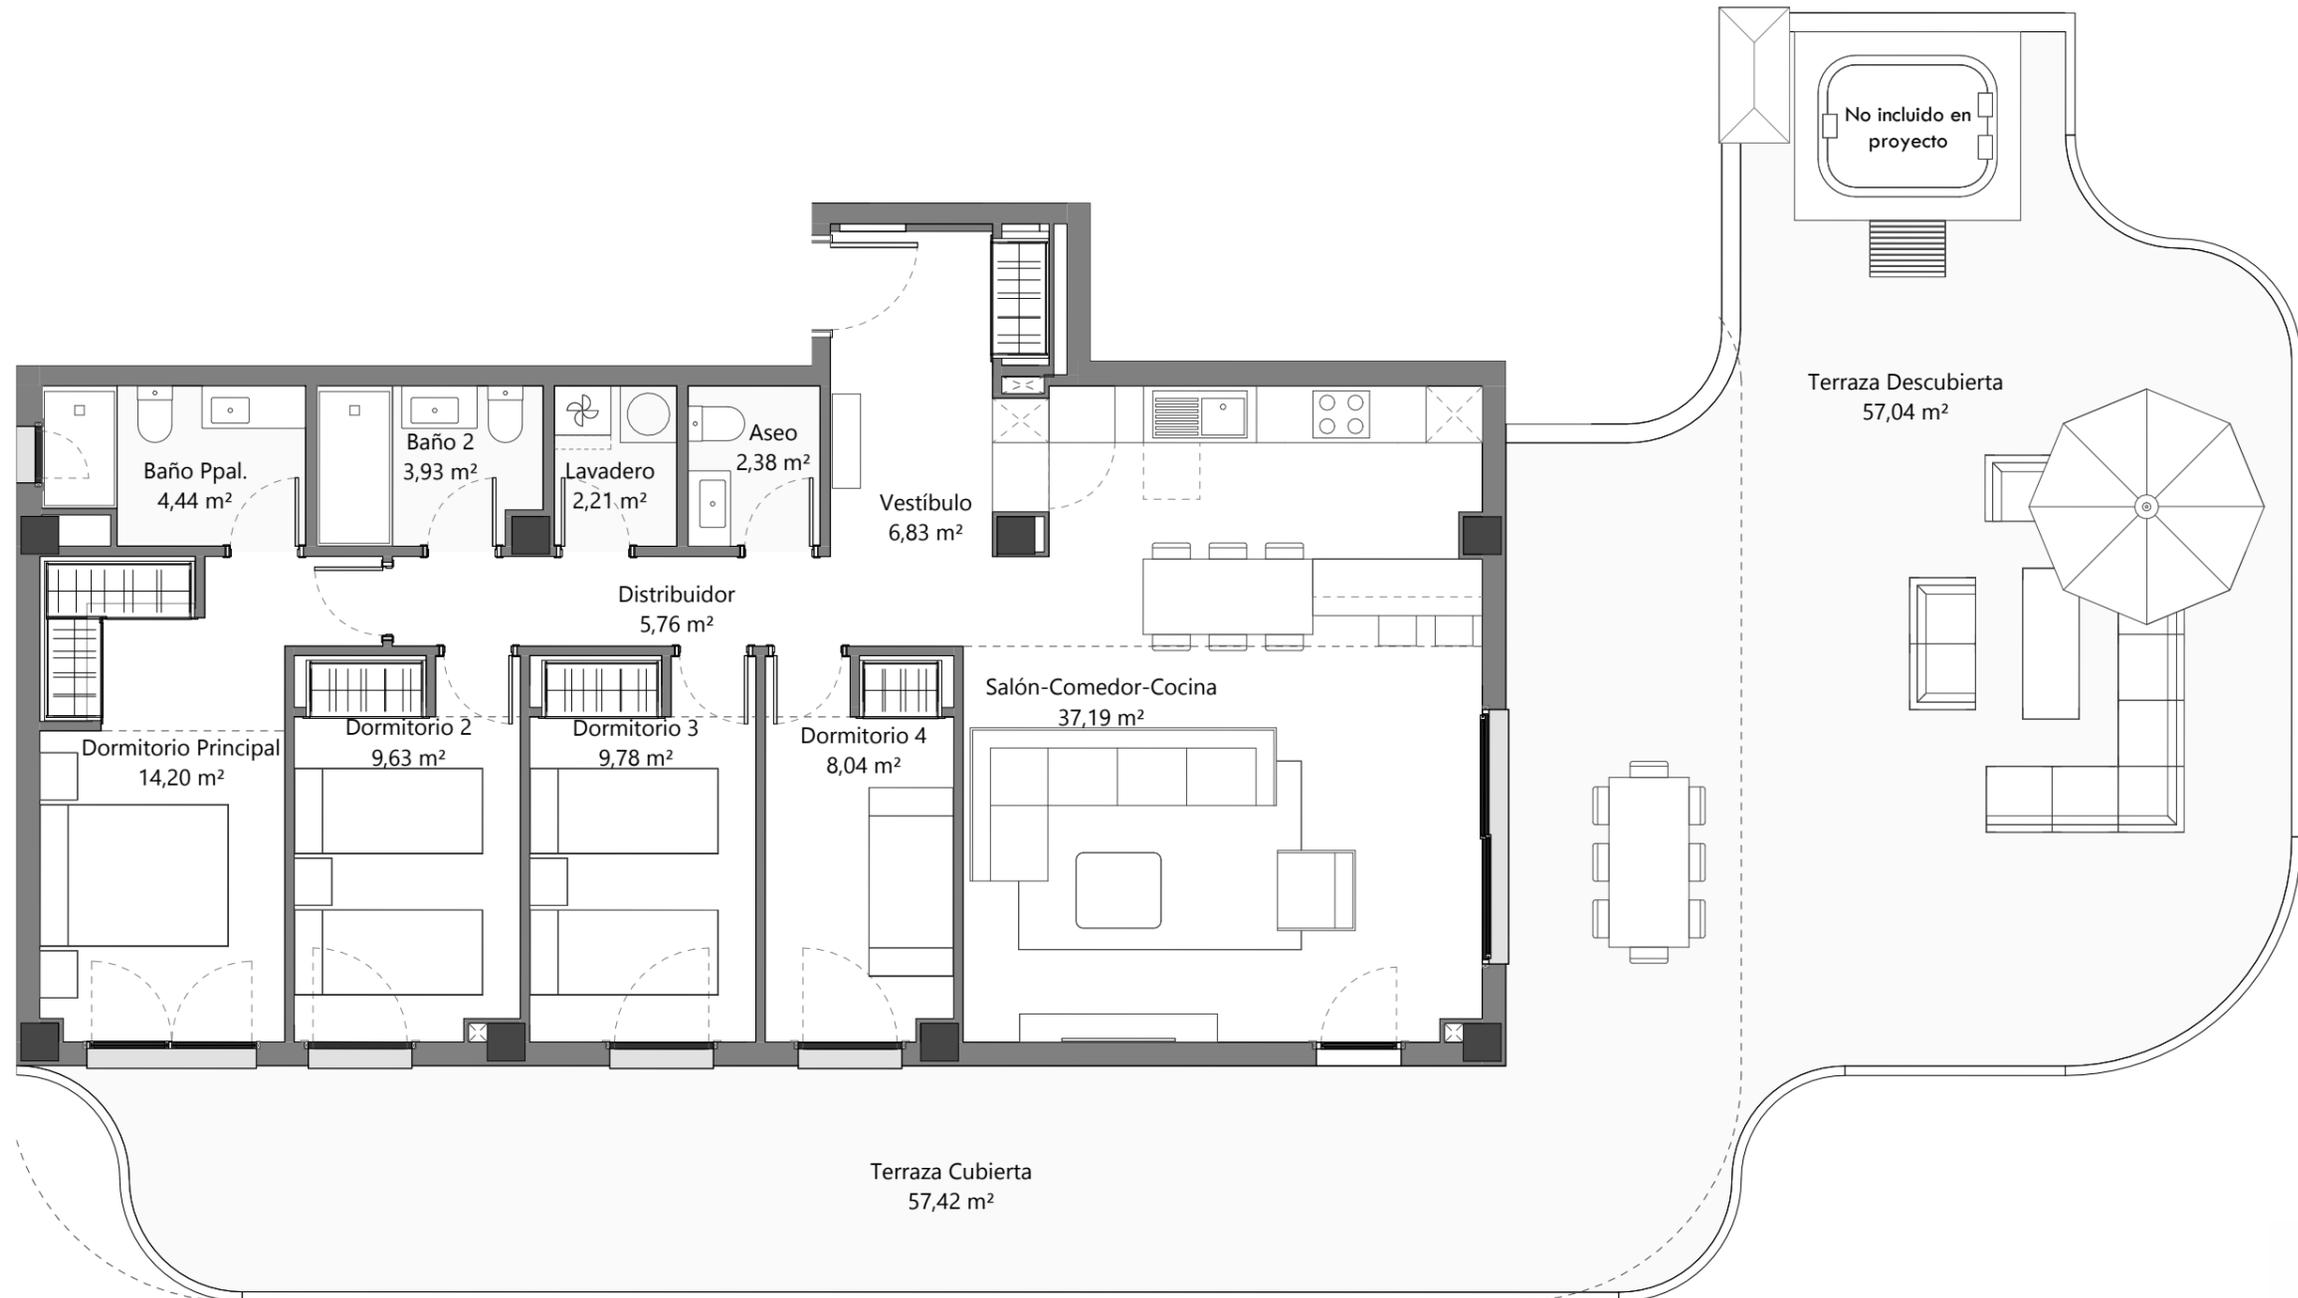

**VIVIENDA 233**

Bloque B02 - Planta P03 - Puerta 3

4D - TIPO H.1 ATICO



El presente plano puede sufrir modificaciones durante el transcurso de la ejecución de la obra por exigencias técnicas y jurídicas, sin que ello implique menoscabo en el nivel global. Los elementos accesorios, como el mobiliario y otros de carácter decorativo, son meramente ilustrativos y no se incluyen con la vivienda. Las superficies expresadas son aproximadas, pudiendo sufrir modificaciones por razones técnicas a lo largo de la obra.