




FASE 3

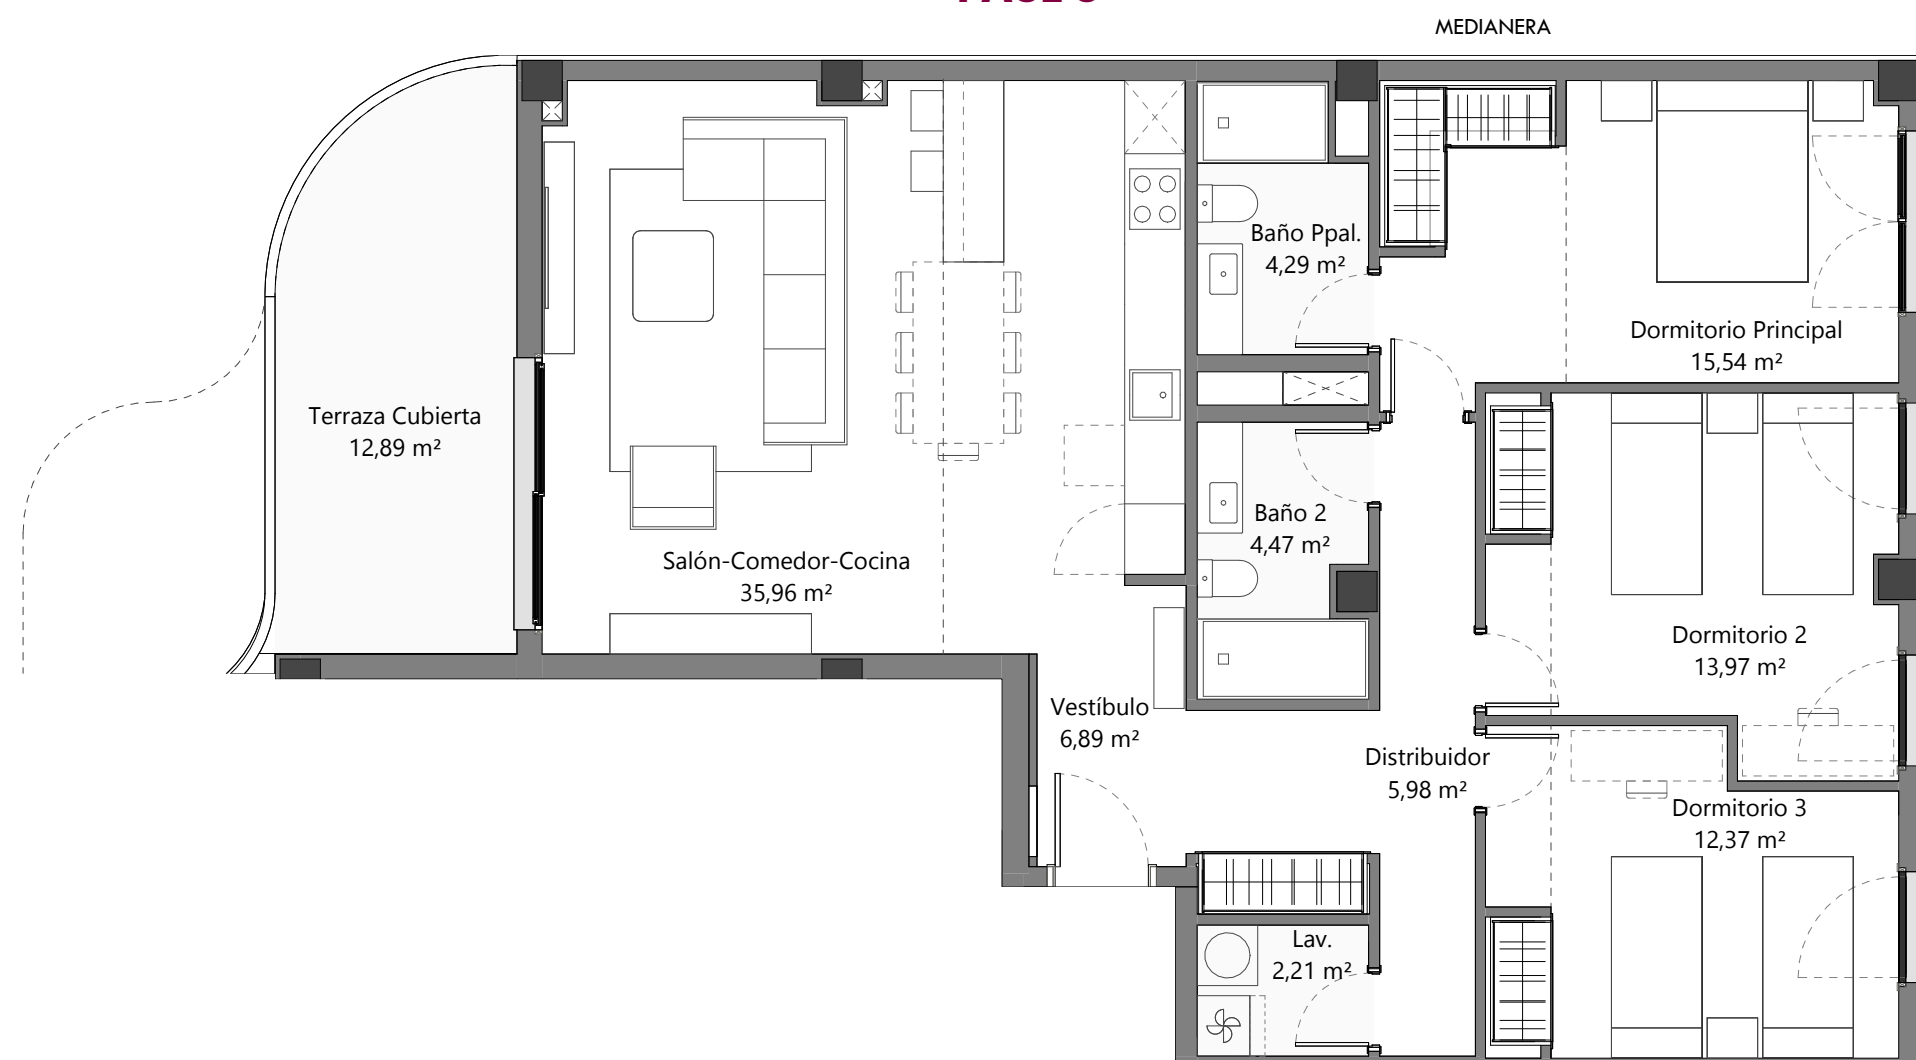

PLANTA P01

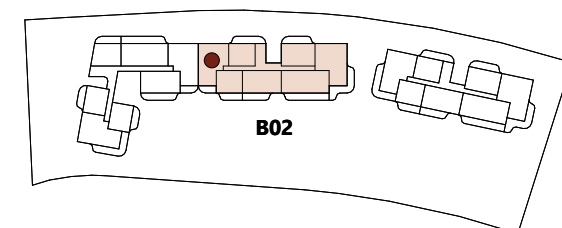

BLOQUE B02

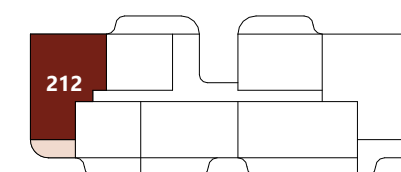

CUADRO DE SUPERFICIES

Superficie útil interior	101,68 m ²
Superficie útil exterior	12,89 m ²

Superficie construida propia	115,87 m ²
Superficie construida con ZZCC*	130,42 m ²

Según Decreto BOJA 218/2005	
Superficie útil total	107,47 m ²
Superficie construida con ZZCC	130,42 m ²

*No se incluyen terrazas

VIVIENDA 212

Bloque B02 - Planta P01 - Puerta 2

3D - TIPO K

0 1 2 3 4 5m

El presente plano puede sufrir modificaciones durante el transcurso de la ejecución de la obra por exigencias técnicas y jurídicas, sin que ello implique menoscabo en el nivel global. Los elementos accesorios, como el mobiliario y otros de carácter decorativo, son meramente ilustrativos y no se incluyen con la vivienda. Las superficies expresadas son aproximadas, pudiendo sufrir modificaciones por razones técnicas a lo largo de la obra.