




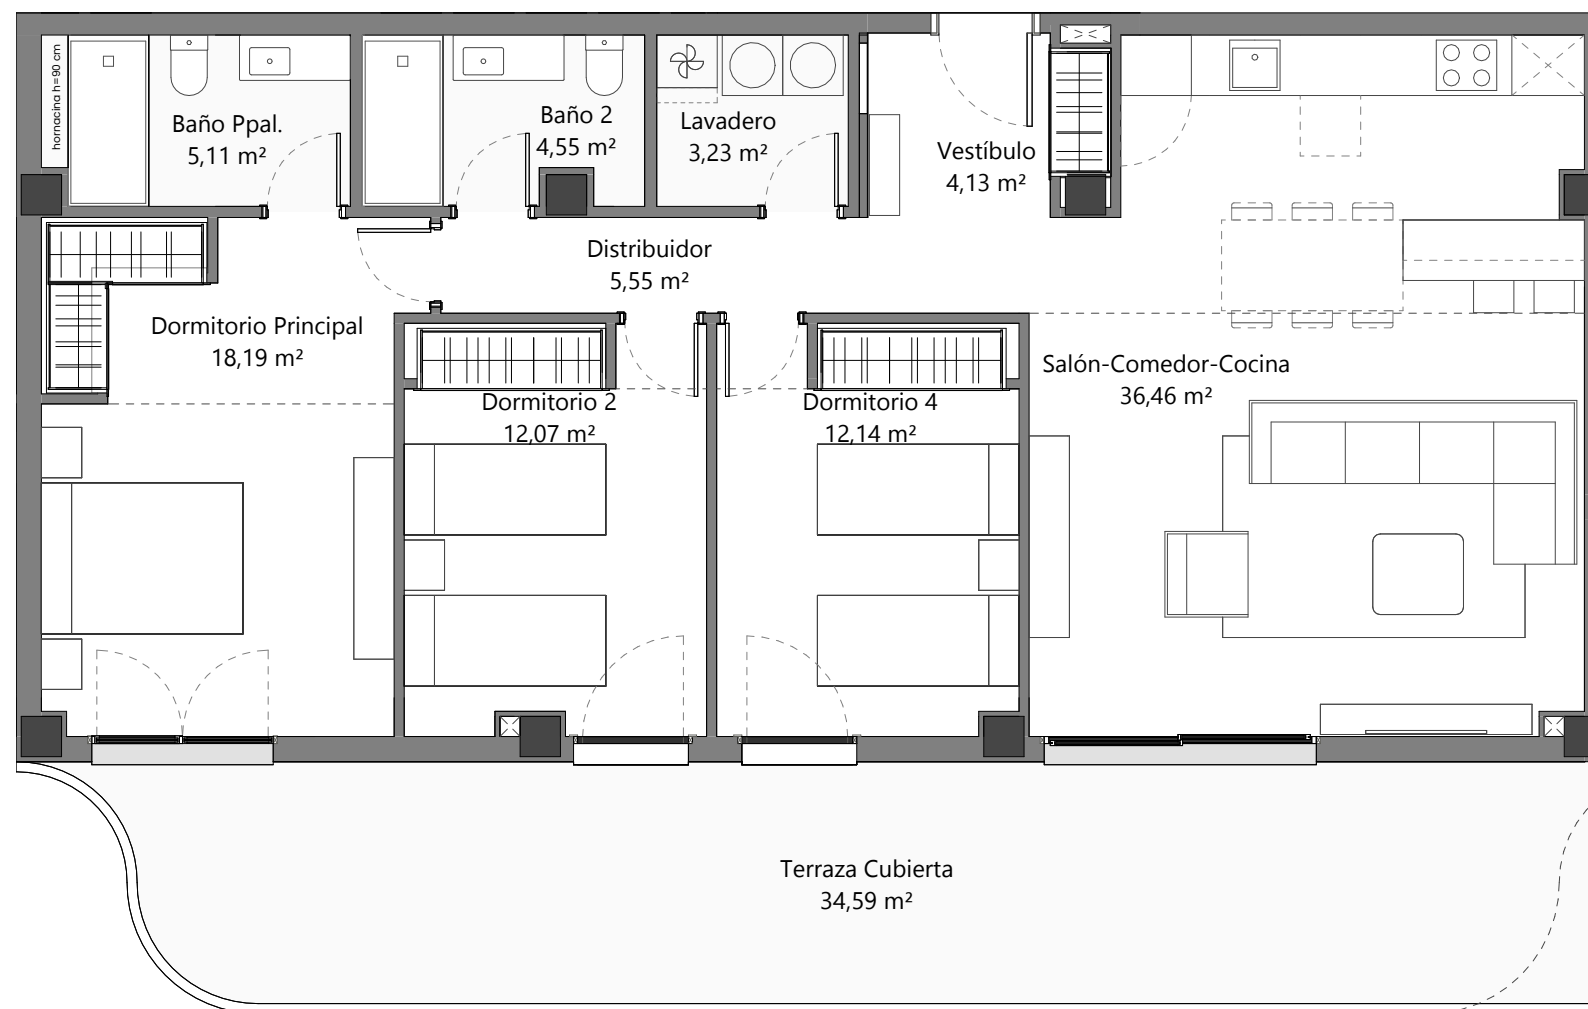

PLANTA P01

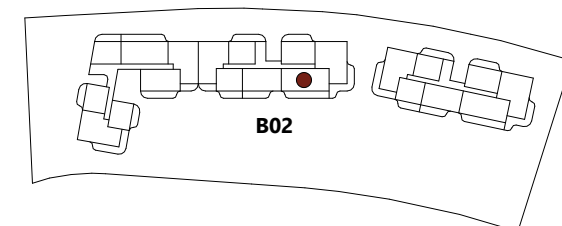

BLOQUE B02

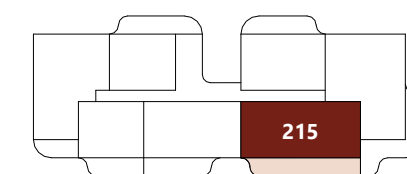

CUADRO DE SUPERFICIES

Superficie útil interior	101,45 m ²
Superficie útil exterior	34,59 m ²

Superficie construida propia	114,42 m ²
Superficie construida con ZZCC*	129,72 m ²

Según Decreto BOJA 218/2005	
Superficie útil total	110,53 m ²
Superficie construida con ZZCC	142,70 m ²

*No se incluyen terrazas

VIVIENDA 215

Bloque B02 - Planta P01 - Puerta 5

3D - TIPO J



El presente plano puede sufrir modificaciones durante el transcurso de la ejecución de la obra por exigencias técnicas y jurídicas, sin que ello implique menoscabo en el nivel global. Los elementos accesorios, como el mobiliario y otros de carácter decorativo, son meramente ilustrativos y no se incluyen con la vivienda. Las superficies expresadas son aproximadas, pudiendo sufrir modificaciones por razones técnicas a lo largo de la obra.